



1 PR Planta Baja. Distribución
A2_01 1:200

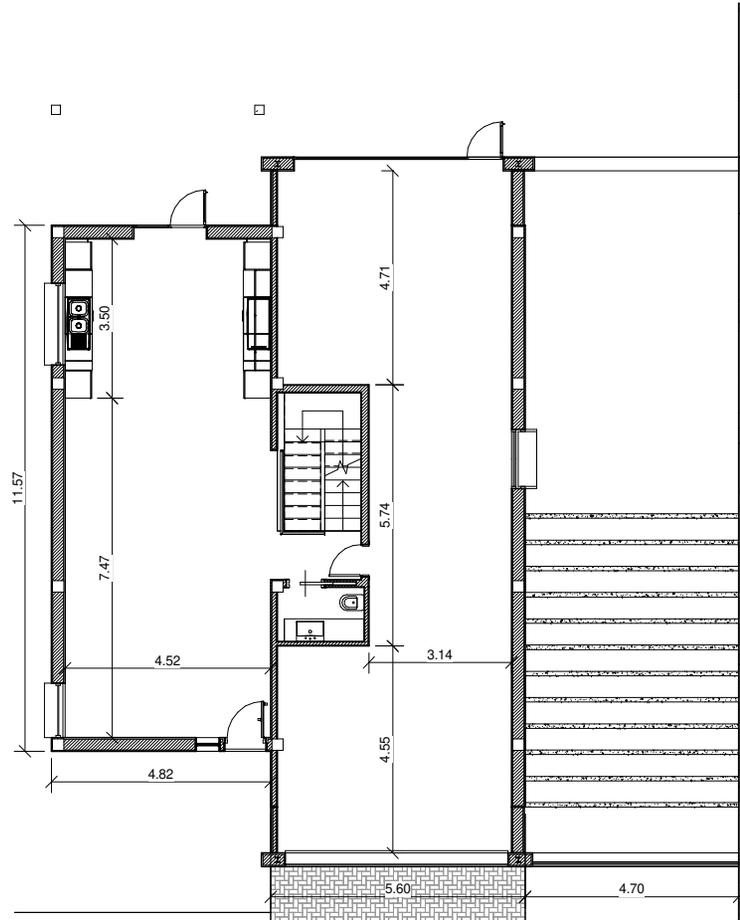


2 PR Planta Baja. Cotas
A2_01 1:100

Propiedad: Lorenzo	Empresa Consultora:	Autor del Proyecto:	Dirección: c/ Algarrobo, 5026. Bollullos de la Mitación (Sevilla)	Título del Proyecto: Vivienda Unifamiliar Aislada. v02.4	Sustituye a: Fecha: 07/2020 Sustituido por: Expediente:	Escala: Como se indica	Plano: Planta Baja Nombre Fichero Digital:	Nº: A2_01 Hoja:
------------------------------	----------------------------	----------------------------	---	---	---	-------------------------------------	--	-------------------------------------

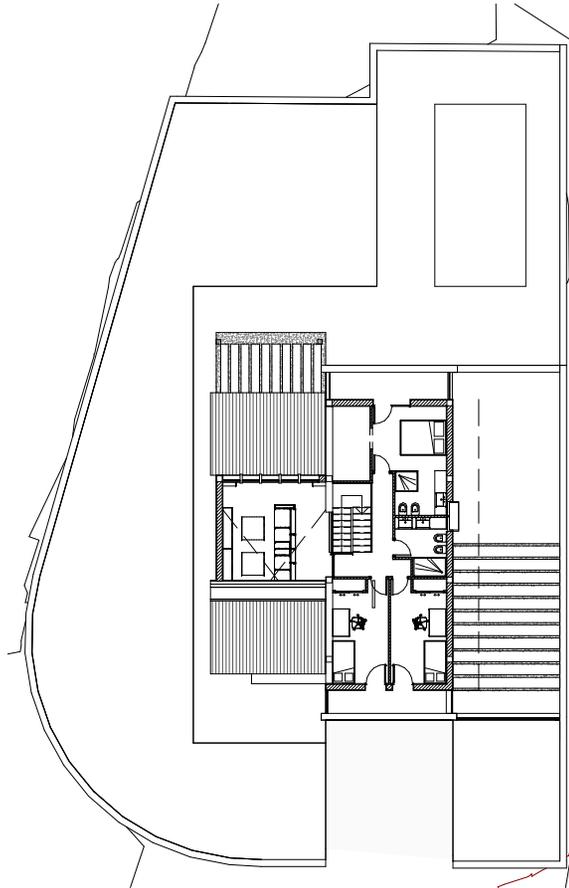

2 PR Planta Primera.
A2_02 Distribución

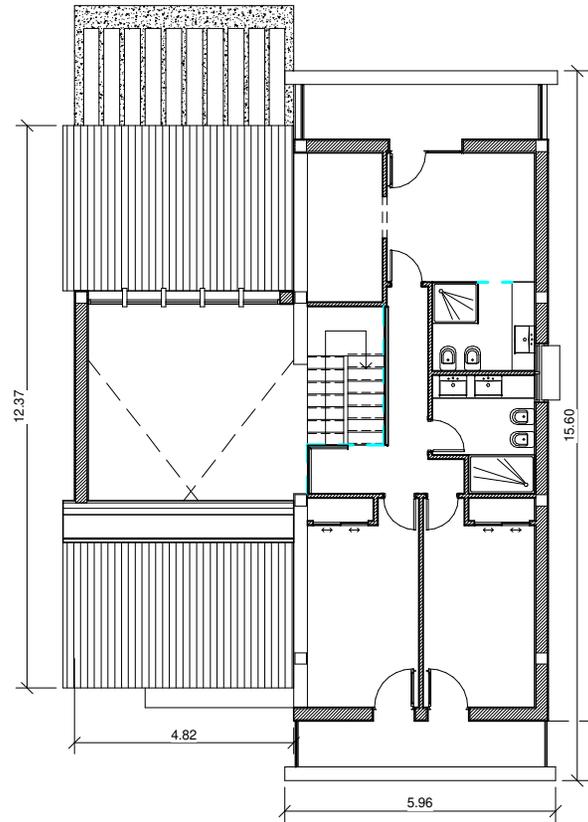


1 PR Planta Primera. Cotas
A2_02 1:100

<i>Propiedad:</i> Lorenzo	<i>Empresa Consultora:</i>	<i>Autor del Proyecto:</i>	<i>Dirección:</i> c/ Algarrobo, 5026. Bollullos de la Mitación (Sevilla)	<i>Título del Proyecto:</i> Vivienda Unifamiliar Aislada. v02.4	<i>Sustituye a:</i> <i>Sustituido por:</i>	<i>Fecha:</i> 07/2020 <i>Expediente:</i>	<i>Escala:</i> Como se indica	<i>Plano:</i> Planta Primera <i>Nombre Fichero Digital:</i>	<i>Nº:</i> A2_02 <i>Hoja:</i>
------------------------------	----------------------------	----------------------------	---	---	---	--	----------------------------------	---	-------------------------------------




1 PR Norte
A2_03 1 : 100

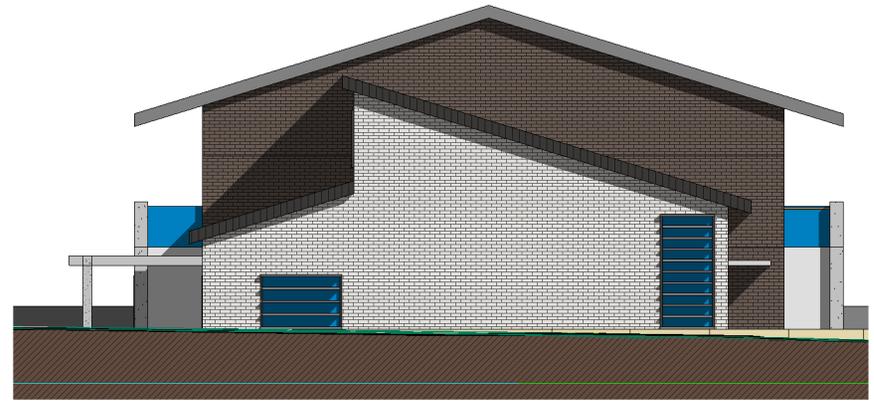

2 PR Oeste
A2_03 1 : 100




3 PR Sur
A2_03 1 : 100

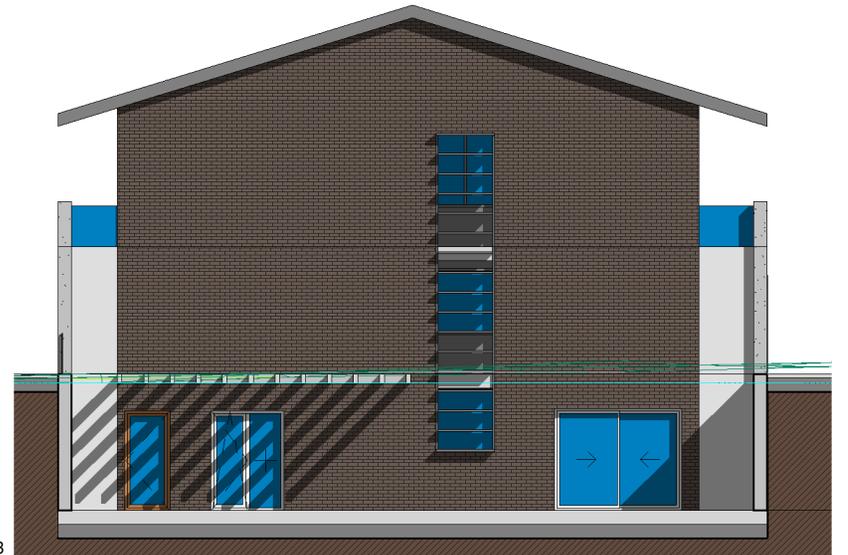


4 PR Sección 3
A2_03 1 : 100


<i>Propiedad:</i> Lorenzo	<i>Empresa Consultora:</i>	<i>Autor del Proyecto:</i>	<i>Dirección:</i> c/ Algarrobo, 5026. Bollullos de la Mitación (Sevilla)	<i>Título del Proyecto:</i> Vivienda Unifamiliar Aislada. v02.4	<i>Sustituye a:</i>	<i>Fecha:</i> 07/2020	<i>Escala:</i> 1 : 100	<i>Plano:</i> Alzados	<i>Nº:</i> A2_03
					<i>Sustituido por:</i>	<i>Expediente:</i>			<i>Nombre Fichero Digital:</i>

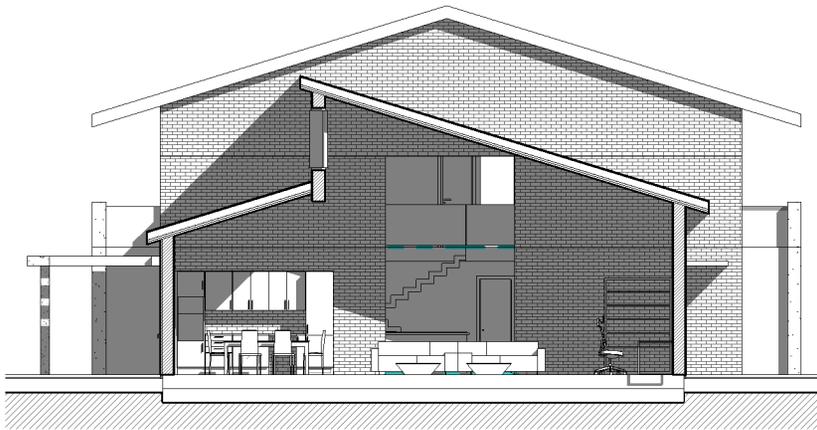

1 PR Sección 2
A2_04 1:100

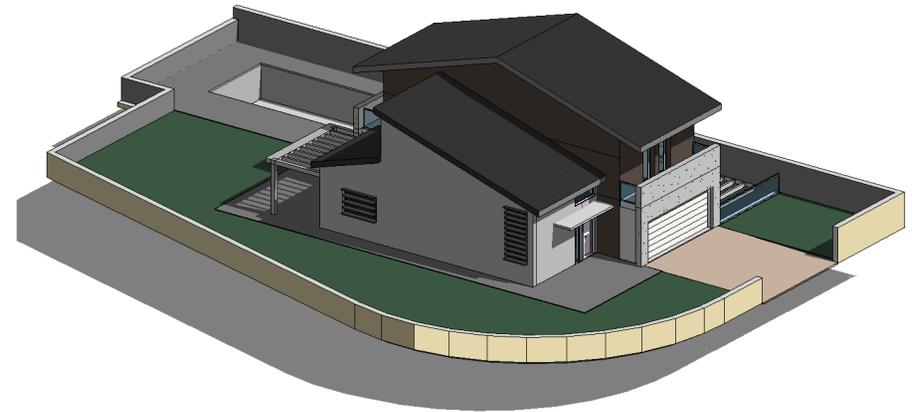

2 PR Vista 3D 4
A2_04

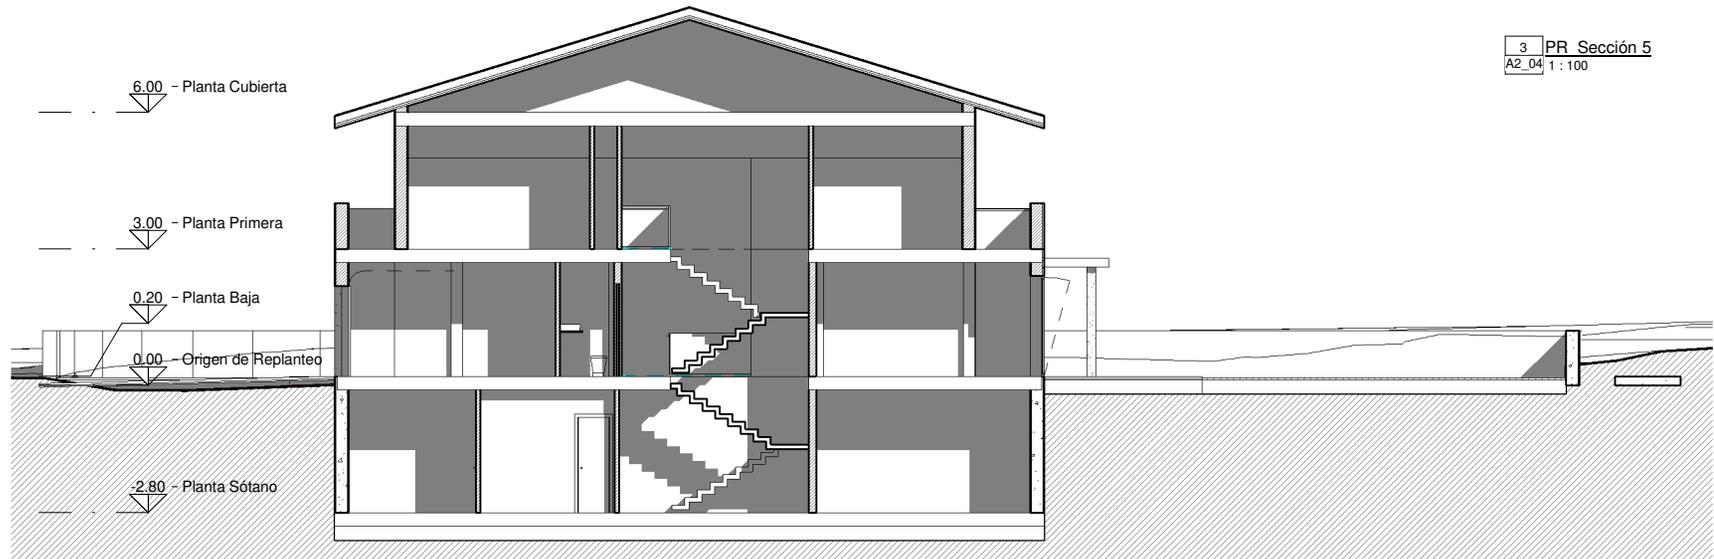

3 PR Sección 5
A2_04 1:100

6.00 - Planta Cubierta


3.00 - Planta Primera

0.20 - Planta Baja


0.00 - Origen de Replanteo

-2.80 - Planta Sótano

Propiedad: Lorenzo	Empresa Consultora:	Autor del Proyecto:	Dirección: c/ Algarrobo, 5026. Bollullos de la Mitación (Sevilla)	Título del Proyecto: Vivienda Unifamiliar Aislada. v02.4	Sustituye a:	Fecha: 07/2020	Escala: 1 : 100	Plano: Sección y Perspectiva	Nº: A2_04
					Sustituido por:	Expediente:		Nombre Fichero Digital:	Hoja:

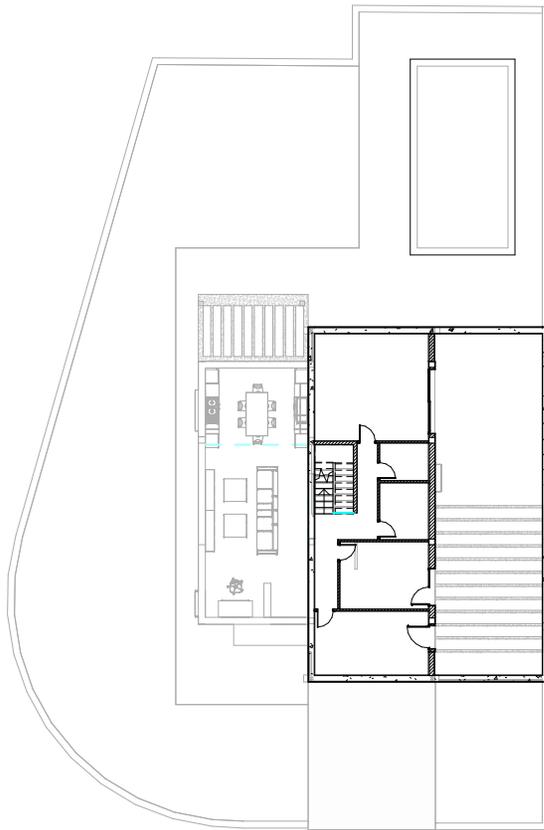


2 PR Planta Sótano.
A2_05 Distribución

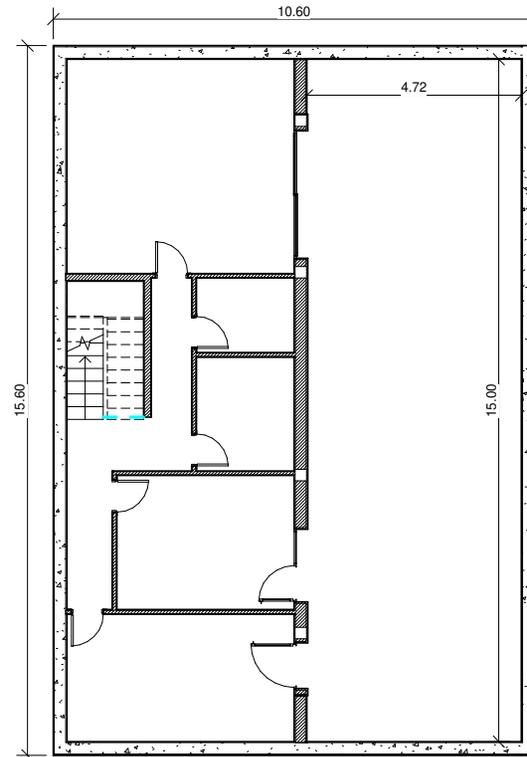

1 PR Planta Sótano. Cotas
A2_05 1 : 100

<i>Propiedad:</i> Lorenzo	<i>Empresa Consultora:</i>	<i>Autor del Proyecto:</i>	<i>Dirección:</i> c/ Algarrobo, 5026. Bollullos de la Mitación (Sevilla)	<i>Título del Proyecto:</i> Vivienda Unifamiliar Aislada. v02.4	<i>Sustituye a:</i> <i>Sustituido por:</i>	<i>Fecha:</i> 07/2020 <i>Expediente:</i>	<i>Escala:</i> Como se indica	<i>Plano:</i> Planta Sótano <i>Nombre Fichero Digital:</i>	<i>Nº:</i> A2_05 <i>Hoja:</i>
------------------------------	----------------------------	----------------------------	---	---	---	--	-------------------------------------	--	-------------------------------------

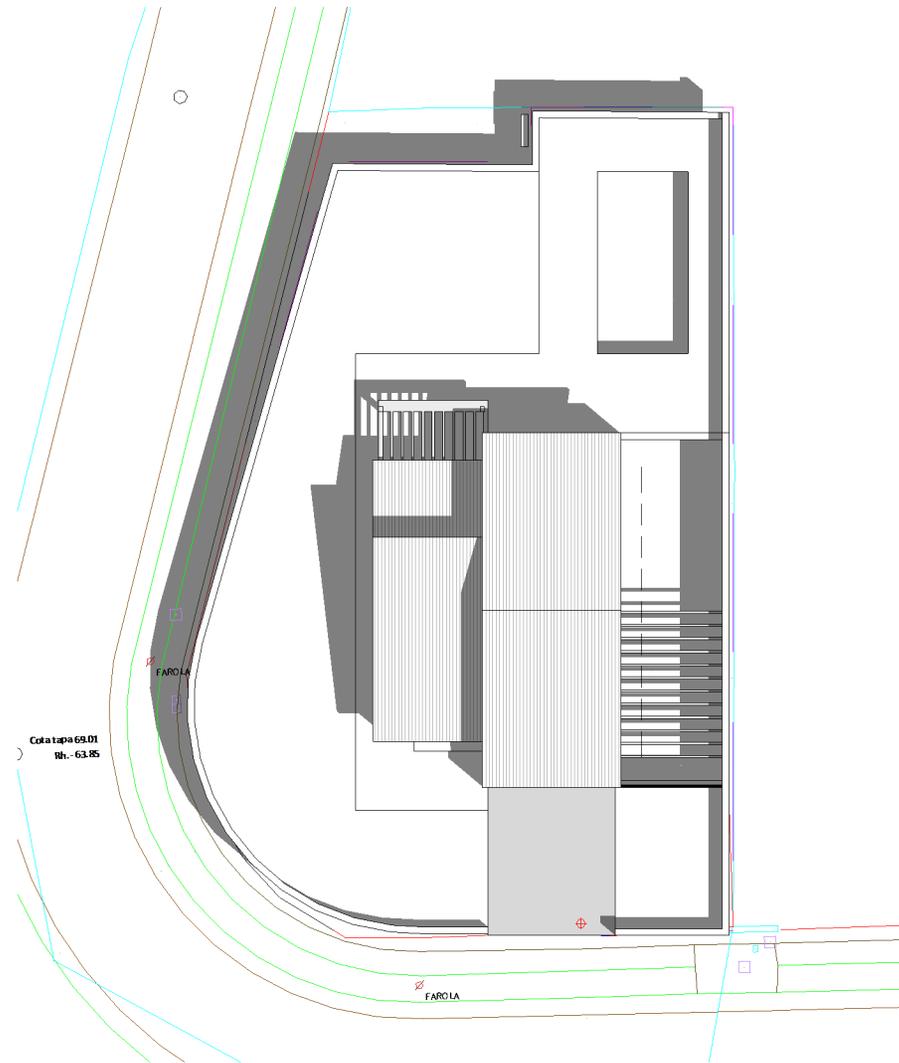

1 PR. Planimetría general
A2_06 1 : 200

<i>Propiedad:</i> Lorenzo	<i>Empresa Consultora:</i>	<i>Autor del Proyecto:</i>	<i>Dirección:</i> c/ Algarrobo, 5026. Bollullos de la Mitación (Sevilla)	<i>Título del Proyecto:</i> Vivienda Unifamiliar Aislada. v02.4	<i>Sustituye a:</i>	<i>Fecha:</i> 07/2020	<i>Escala:</i> 1 : 200	<i>Plano:</i> Planimetría General	<i>Nº:</i> A2_06
					<i>Sustituido por:</i>	<i>Expediente:</i>		<i>Nombre Fichero Digital:</i>	<i>Hoja:</i>